


المرفقات


الشكل 1: السلطة مشروع خط مزرعة الرياح والمواقع




الشكل 2: مزرعة الرياح - دوار

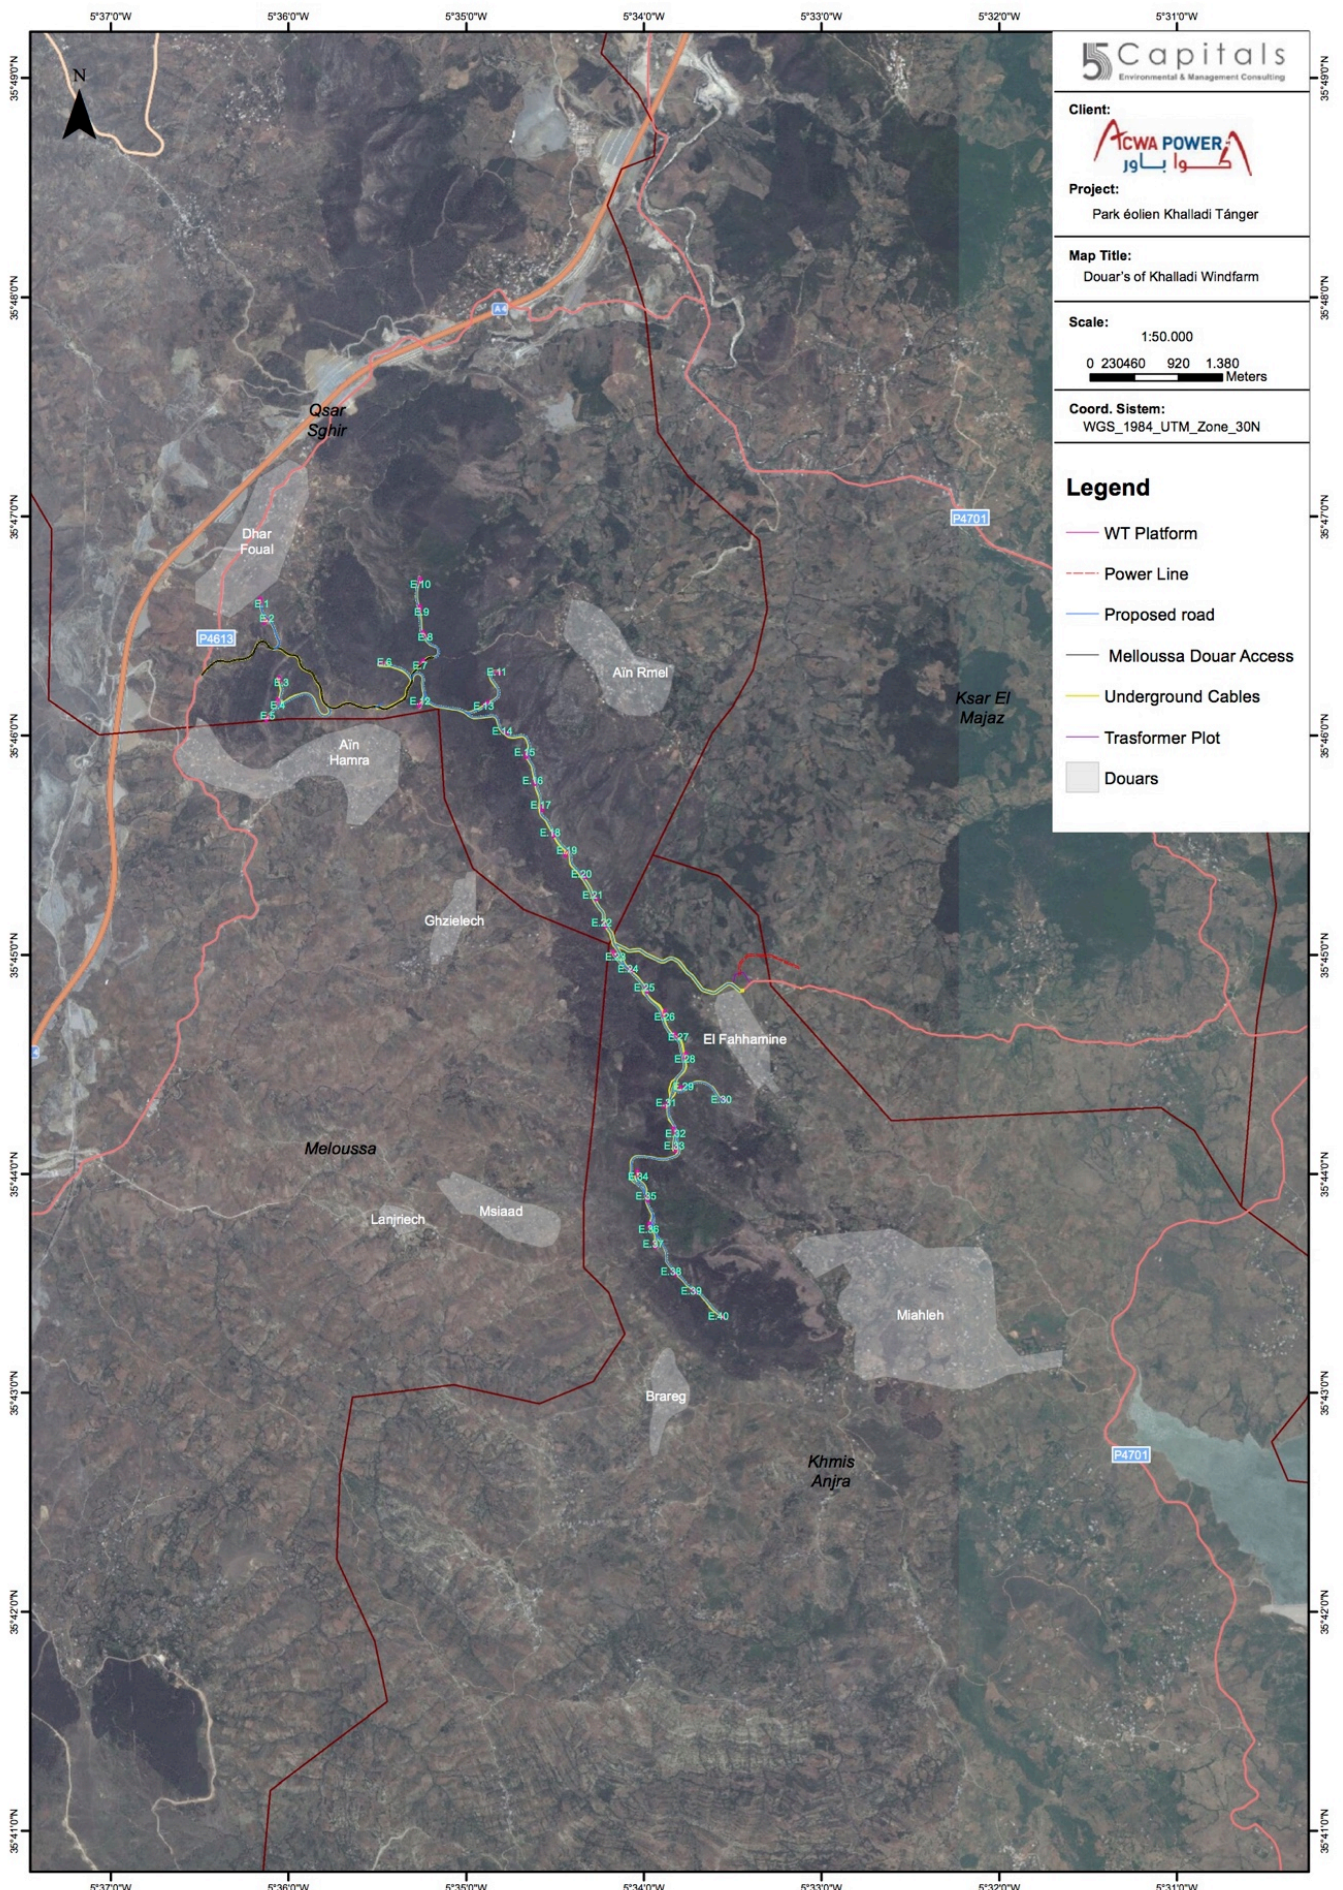


الشكل 3: الموائل داخل مزرعة الرياح

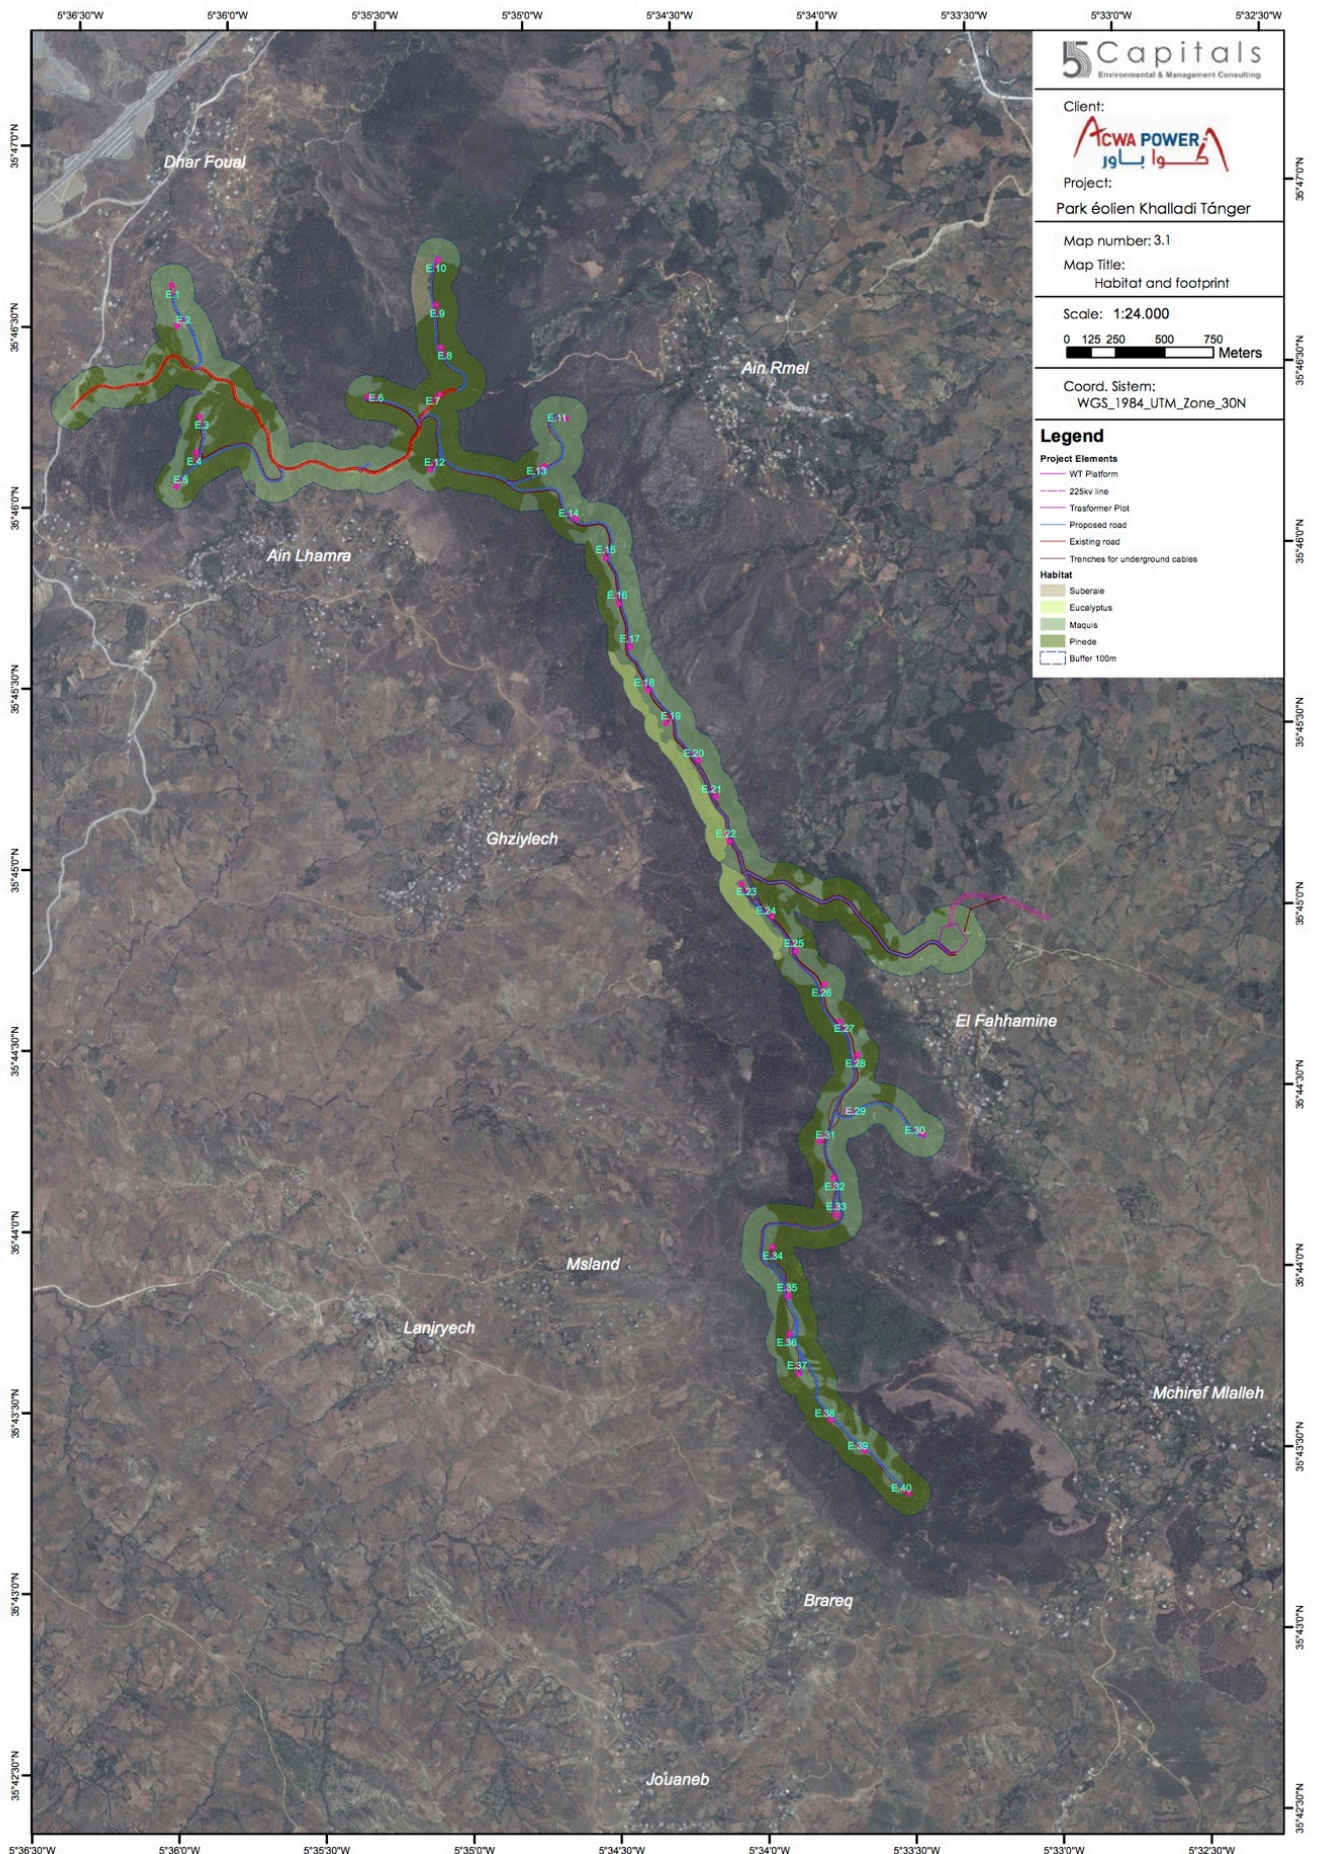

الشكل 4: الموائل داخل الخط الطاقة

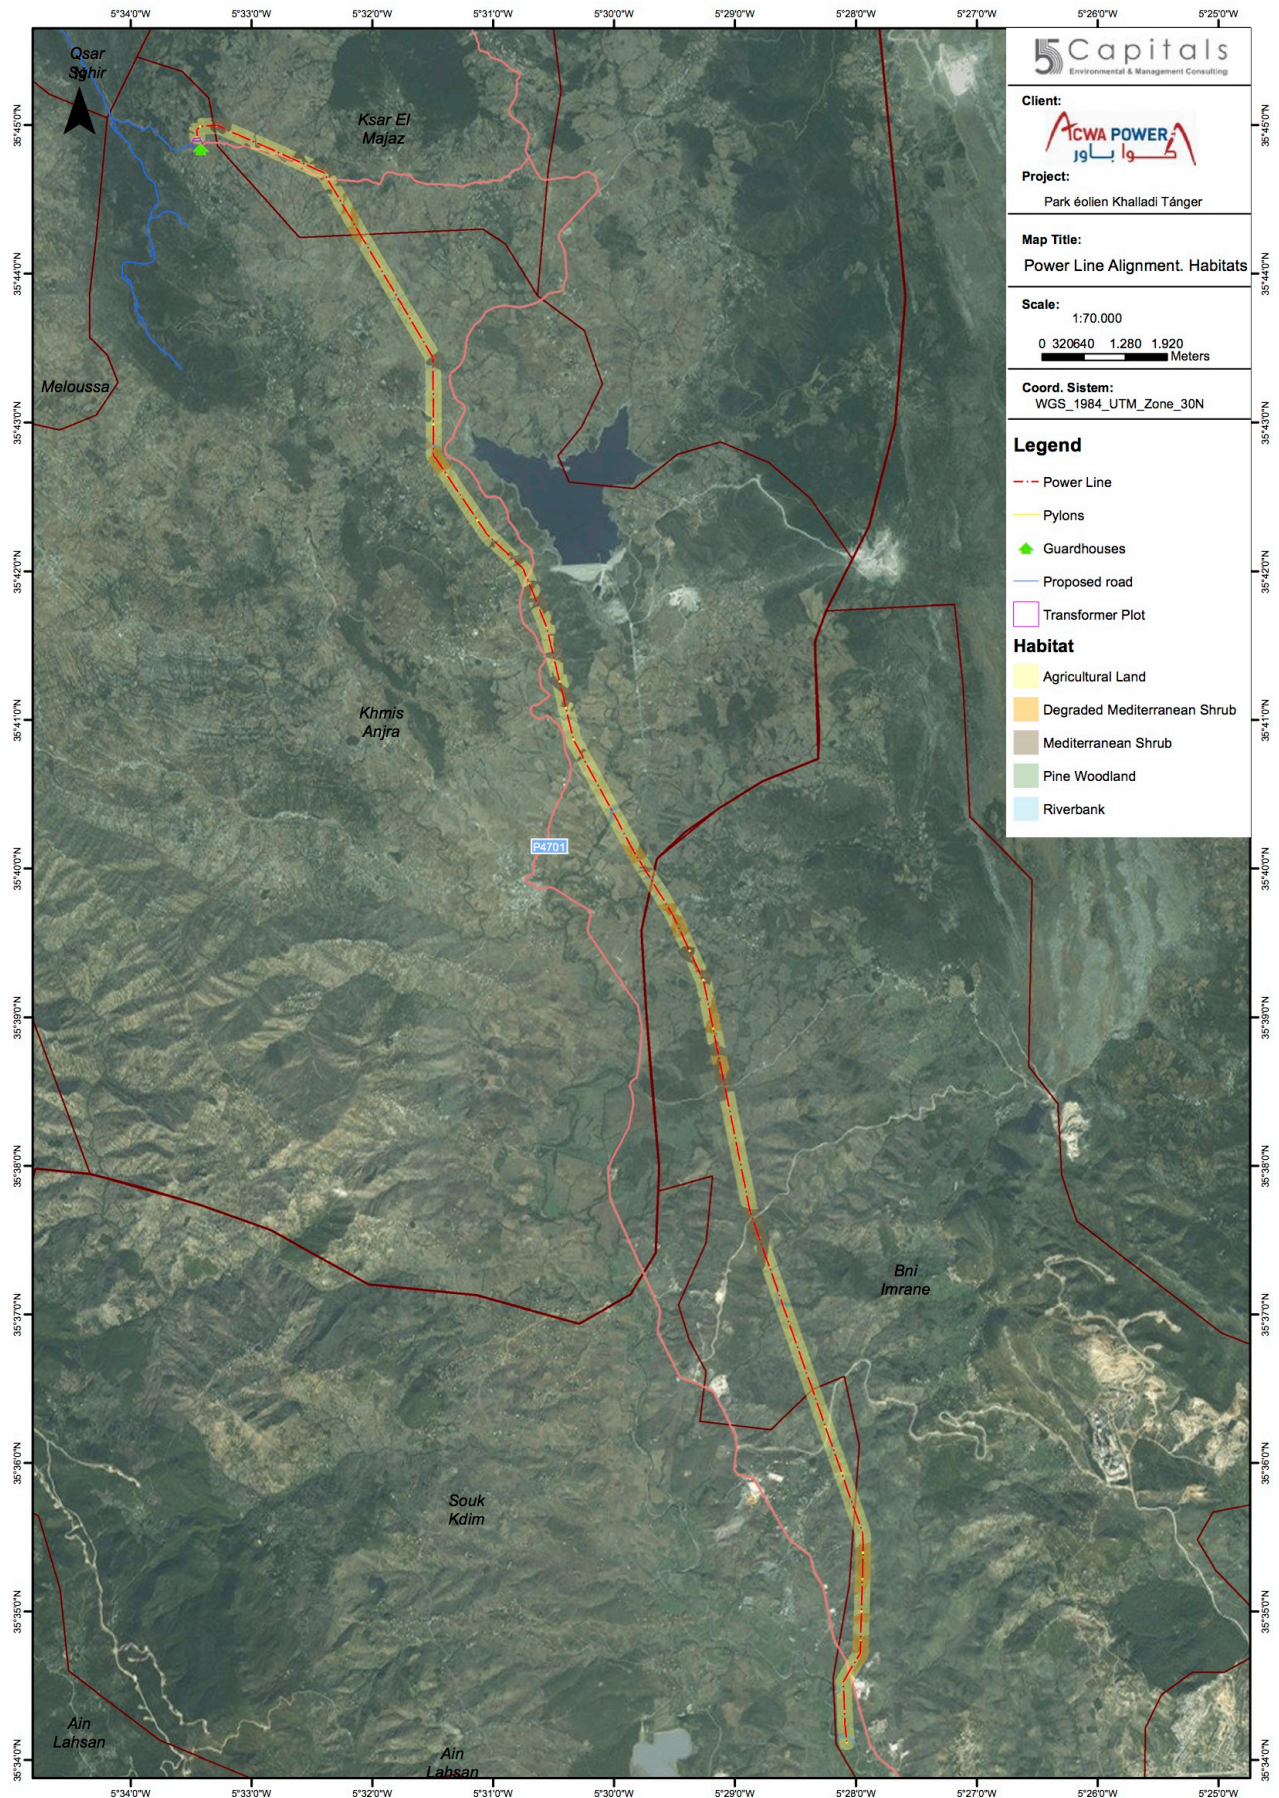

الشكل 5: تخطيط مزرعة الرياح

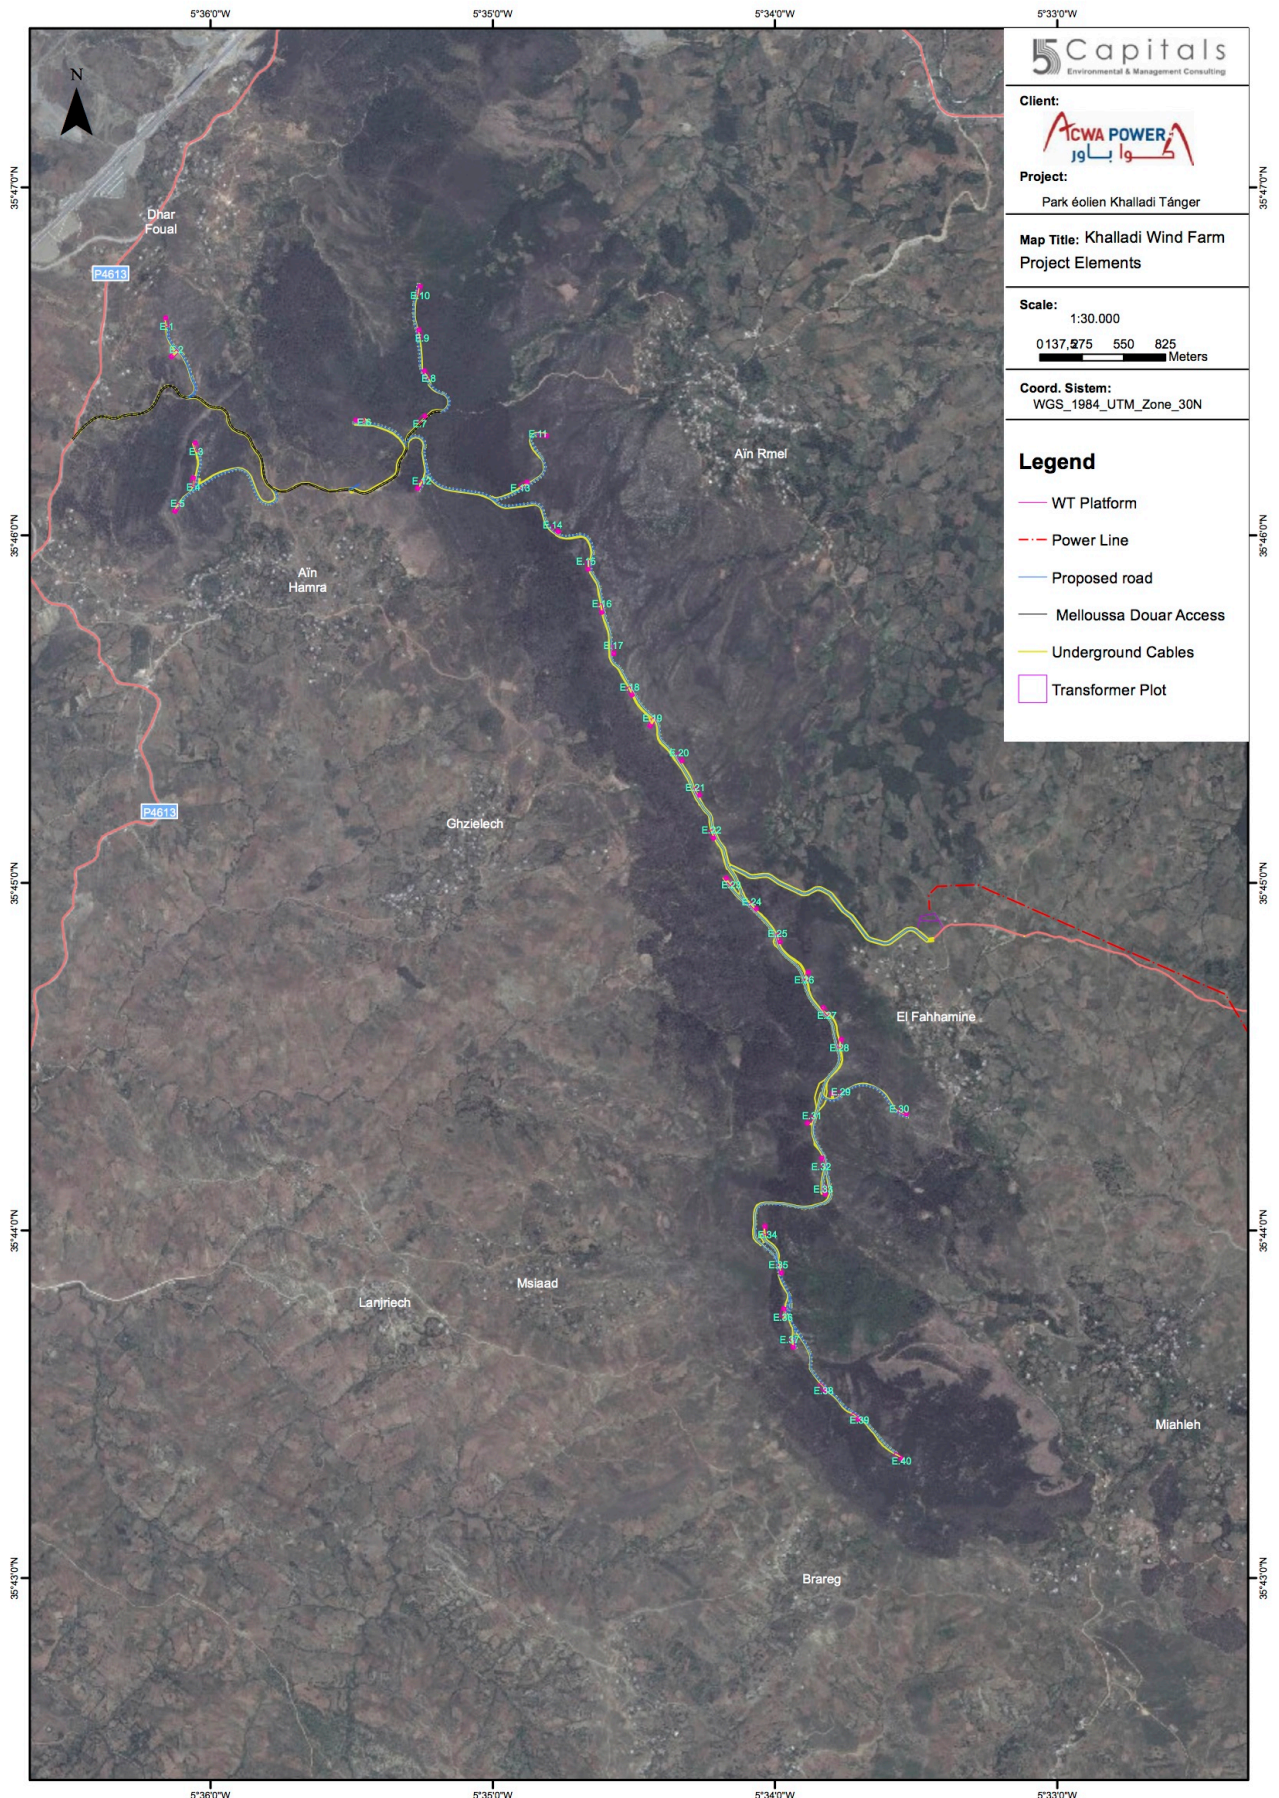

5 Capitals
Environmental & Management Consulting

Client:
ACWA POWER
كوا باور

Project:
Park éolien Khalladi Tänger

Map Title: Khalladi Wind Farm
Project Elements

Scale: 1:30.000
0 137,275 550 825 Meters

Coord. System:
WGS_1984_UTM_Zone_30N

Legend

- WT Platform
- - - Power Line
- - - Proposed road
- Melloussa Douar Access
- Underground Cables
- Transformer Plot

الشكل 6: تخطيط خط كهربائي واستعمالات الأراضي

